


凡例	
	開発区域
	側溝
$i =$	管番号
$L =$	汚水 管径 勾配 管延長
	汚水管/1号人孔
	宅地汚水樹 /取付管 150
	汚水管 /小口径人孔

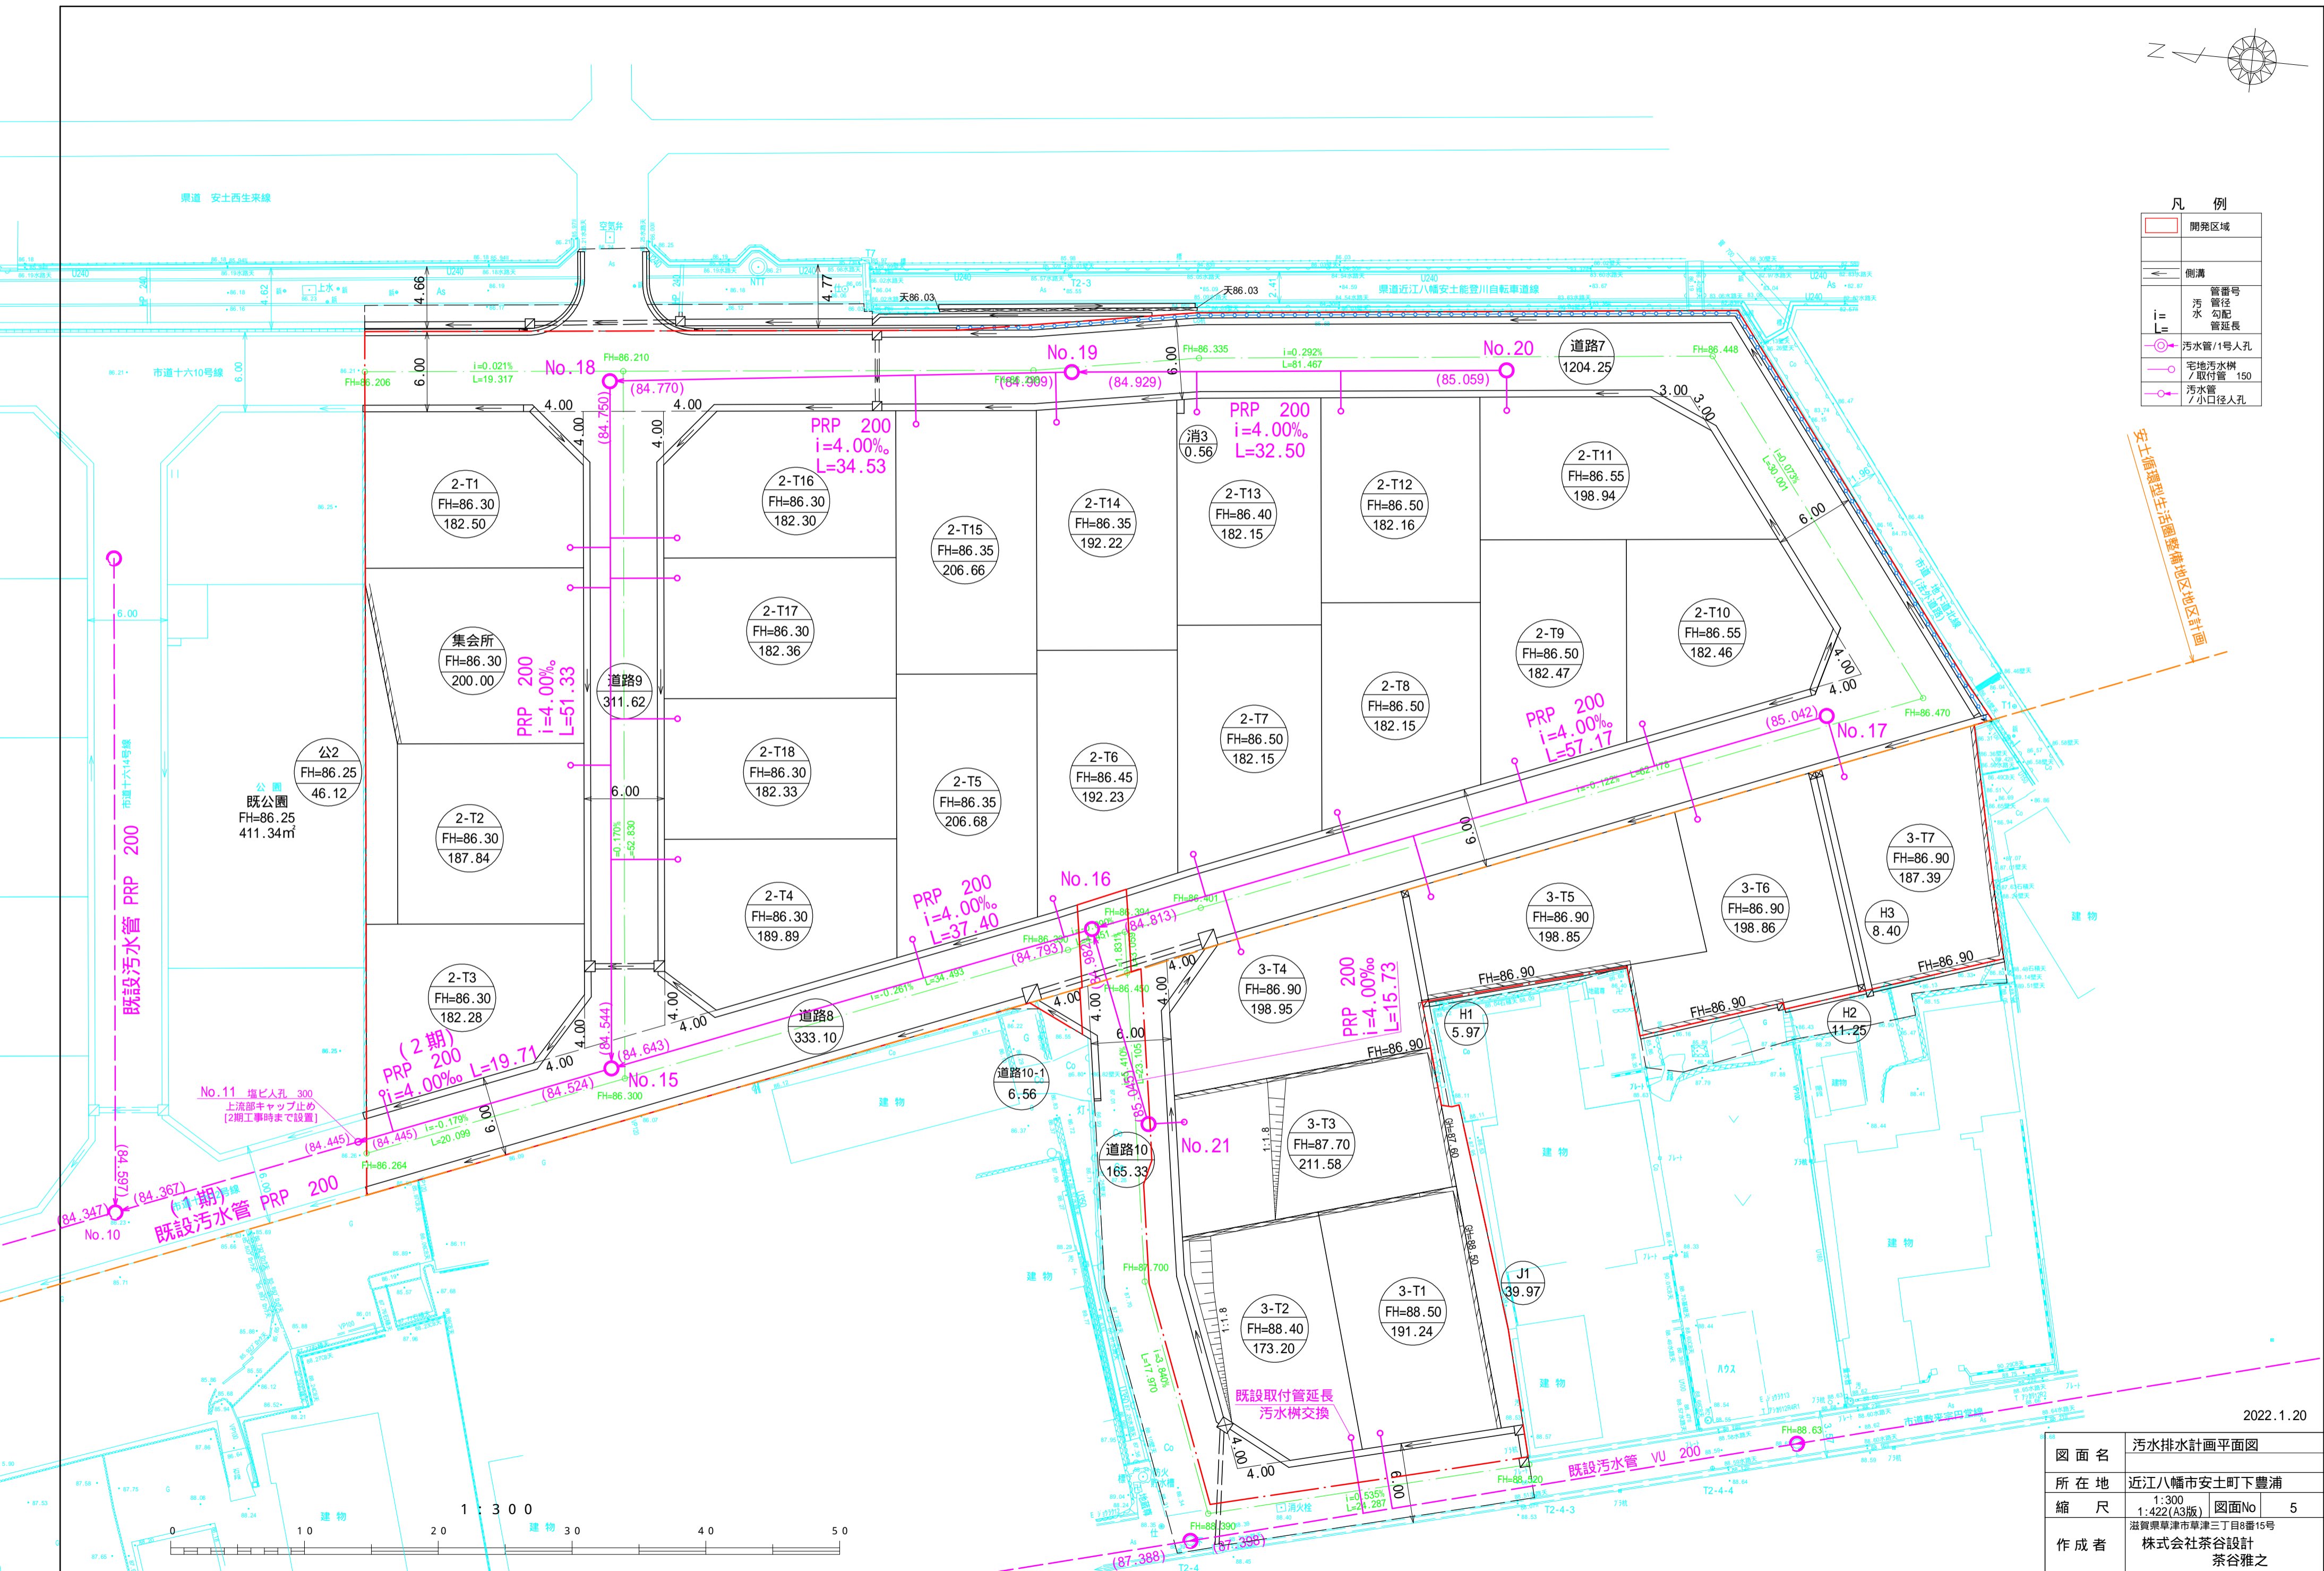

安土桶瀬川生活圏整備地区地区計画

2022.1.20

図面名	污水排水計画平面図		
所在地	近江八幡市安土町下豊浦		
縮尺	1:300	図面No	5
作成者	滋賀県草津市草津三丁目8番15号 株式会社茶谷設計 茶谷雅之		