

地積測量図

土地の所在 近江八幡市安土町上豊浦字宗円堂

求積表


地番 ① 1602-1					
測点	X _n	Y _n	ΔX	ΔX×Y _n	距離
C559	563.251	456.584	-8.986	-4102.8638	4.92
SP7	558.513	457.931	-3.341	-1529.9474	4.29
SP6	559.910	461.989	-7.714	-3563.7831	9.76
SP5	550.799	465.497	-10.135	-4717.8120	1.10
SP4	549.775	465.909	-0.008	-3.7272	3.60
SP3	550.791	469.372	0.111	52.1002	0.94
C555	549.886	469.660	0.815	382.7729	5.35
C558	551.606	474.730	4.437	2106.3770	2.93
B175	554.323	473.631	15.893	7527.4174	14.21
C566	567.499	468.306	8.928	4181.0359	12.46
			倍面積	331.5699	
			面積	165.78495	
			地積	165.78 m ²	
			坪数	50.14 坪	

地番 ② 1602-2					
測点	X _n	Y _n	ΔX	ΔX×Y _n	距離
C567	576.094	451.999	-16.011	-7236.9559	12.71
SP8	564.139	456.331	-12.843	-5860.6590	0.92
C559	563.251	456.584	3.360	1534.1222	12.46
C566	567.499	468.306	16.899	7913.9030	13.64
C569	580.150	463.192	8.595	3981.1352	11.90
			倍面積	331.5455	
			面積	165.77275	
			地積	165.77 m ²	
			坪数	50.14 坪	

地番 ③ 1602-3					
測点	X _n	Y _n	ΔX	ΔX×Y _n	距離
SP11	589.593	442.249	-5.907	-2612.3648	6.55
SP10	583.487	444.643	-4.565	-2029.7952	4.39
SP9	585.028	448.761	-7.393	-3317.6900	9.50
C567	576.094	451.999	-4.878	-2204.8511	11.90
C569	580.150	463.192	10.185	4717.6105	6.61
KP59	586.279	460.715	10.675	4918.1326	4.81
KP58-1	590.825	459.128	3.115	1430.1837	15.93
SP12	589.394	443.254	-1.232	-546.0889	1.02
			倍面積	355.1368	
			面積	177.56840	
			地積	177.56 m ²	
			坪数	53.71 坪	

地番 ④ 1602-4					
測点	X _n	Y _n	ΔX	ΔX×Y _n	距離
C555	549.886	469.660	-2.673	-1255.4011	1.00
SP2	548.933	469.964	0.791	371.7415	5.42
SP1	550.677	475.105	2.673	1269.9556	1.00
C558	551.606	474.730	-0.791	-375.5114	5.35
			倍面積	10.7846	
			面積	5.39230	
			地積	5.39 m ²	
			坪数	1.63 坪	

総合計面積	514.51850 m ²
-------	--------------------------

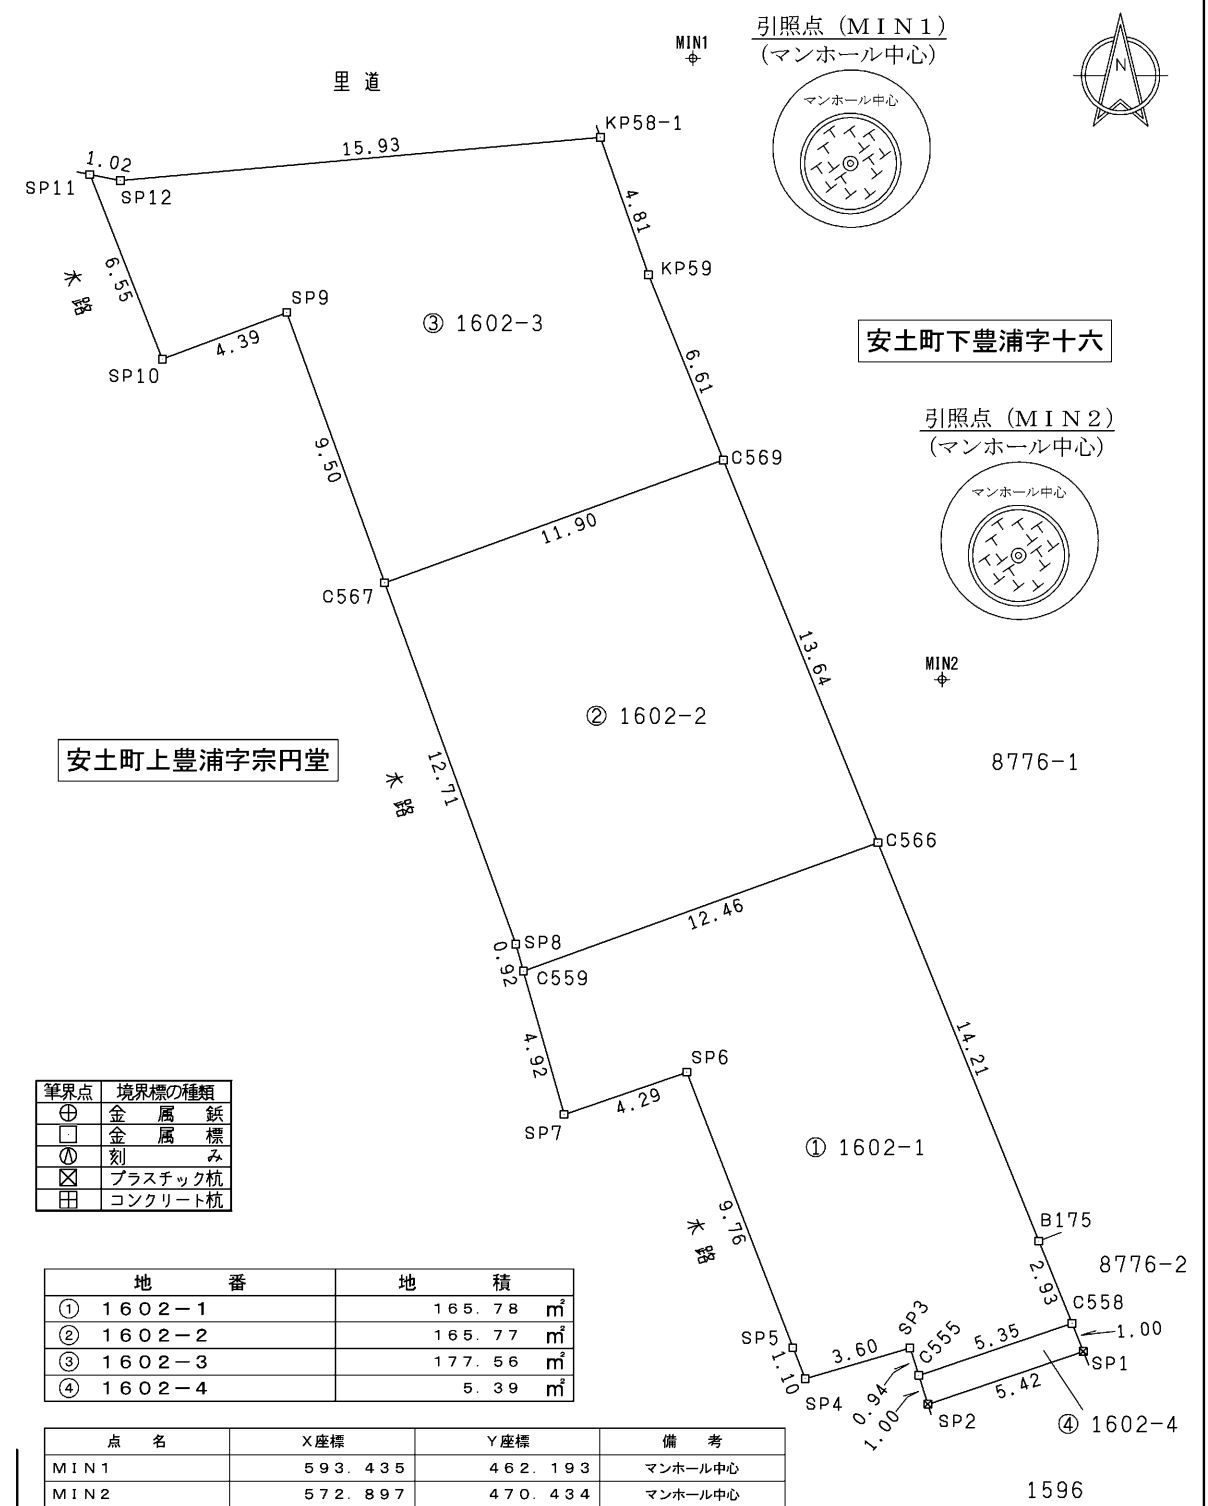

作成者 滋賀県東近江市八日市清水二丁目12番19号
 土地家屋調査士法人 とわのパートナーズ
 社員 土地家屋調査士 野瀬 克佳 (令和4年3月4日測量)
 (令和4年3月4日作成)

申請人 静彦次

縮尺 1/250