




地番 2-4-T1	
測点	Y
C559	583,251
SP7	585,513
SP6	559,910
SP5	550,799
SP4	549,775
SP3	550,791
C555	549,886
C558	551,606
B175	554,323
C566	567,499
停面積	-331,569,945
地積	165,784,922.5
地	165,78
地	m ²

地番 3-4-T2	
測点	Y
C567	576,094
SP8	564,139
C559	563,251
C566	567,499
C569	580,150
停面積	-331,545,552
地積	165,772,760
地	165,77
地	m ²

地番 4-4-T3	
測点	Y
SP11	589,593
SP10	585,487
SP9	585,028
C567	576,094
C569	580,150
NP59	586,279
NP58-1	590,825
SP12	589,394
停面積	-355,136,604
地積	177,568,502.0
地	177,56
地	m ²

地番 5-水	
測点	Y
C555	549,886
SP2	548,933
SP1	550,677
C558	551,606
停面積	-10,784,679
地積	5,392,289.5
地	5,39
地	m ²

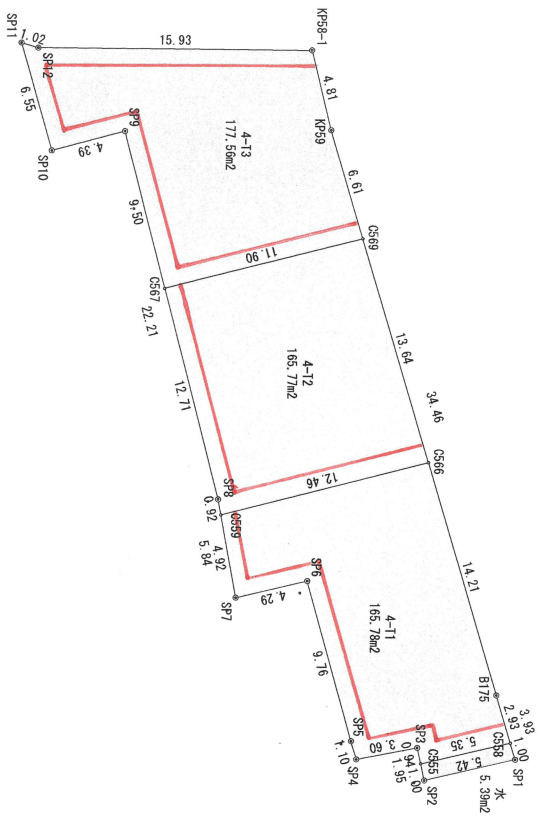

土地利用総括表

区分	面積 (m ²)	比率	色別	備考
宅地	509.12	98.95%		
水路	5.39	1.05%		
合計	514.51	100.00%		

2022.1.12

求精図 2

図面名	近江八幡市安土町上豊浦		
所在地	1:300	図面No	11-2
縮尺	滋賀県草津市草津三丁目8番15号		
作成者	株式会社茶谷設計 茶谷雅之		