


地番	8716-1, 8716-6 ~-20	地積測量図 (1/4)
土地の所在	近江八幡市安土町下豊浦字十六	

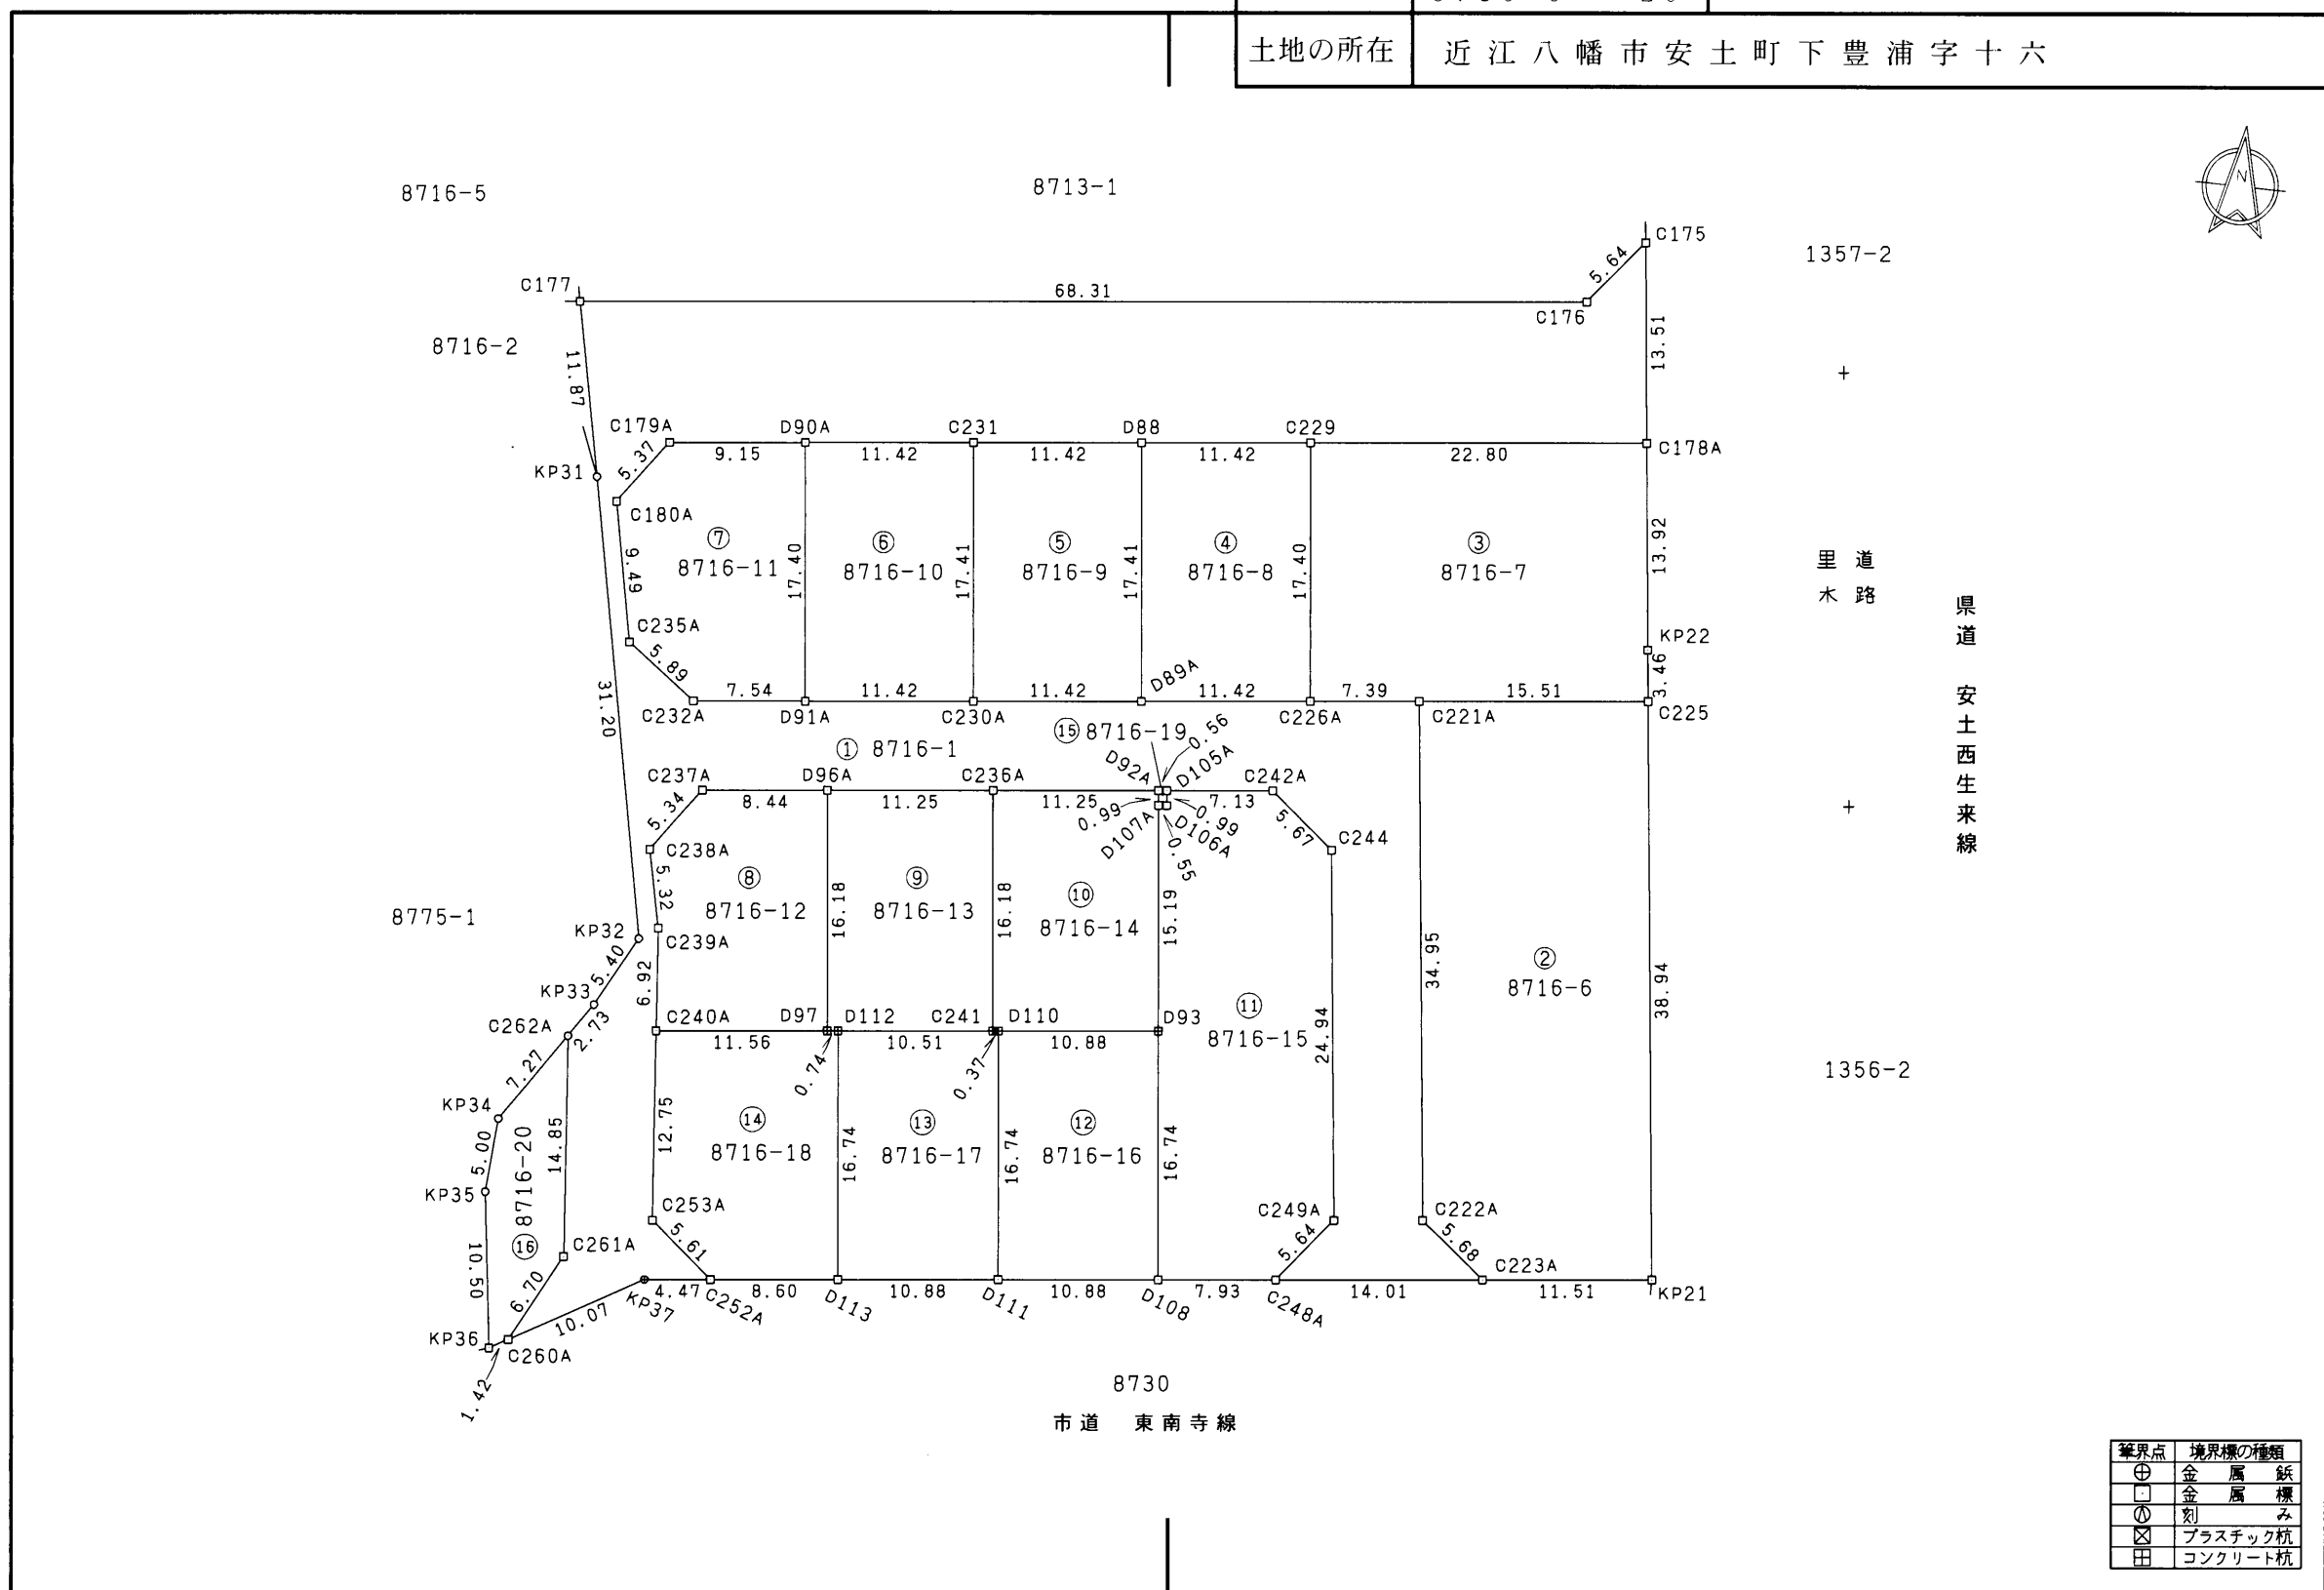

境界点	境界標の種類
⊕	金属 鉄
□	金属 標
○	刻 み
⊗	プラスチック杭
田	コンクリート杭

作成者	滋賀県東近江市八日市清水二丁目12番19号	申請人	株式会社 A l k u	縮尺	1
	土地家屋調査士法人 とわのパートナーズ		代表取締役 大黒 厚		500
	社員 土地家屋調査士 野瀬 克佳 (令和5年3月25日測量) (令和5年3月25日作成)				

地番	8716-1, 8716-6 ~-20	地積測量図	2/4
土地の所在	近江八幡市安土町下豊浦字十六		

求積表

地番 ① 8716-1					
測点	Xn	Yn	ΔX	ΔX×Yn	距離
C178A	737.684	519.177	15.900	8254.914300	13.51
C175	751.112	517.631	9.018	4667.996358	5.64
C176	746.702	514.112	-11.864	-6099.424768	68.31
C177	739.248	446.205	-19.081	-8514.037605	11.87
KP31	727.621	448.640	-42.199	-18932.159360	31.20
KP32	697.049	454.912	-35.330	-16072.040960	5.40
KP33	692.291	452.339	-7.035	-3182.204865	2.73
C262A	690.014	450.823	-17.071	-7695.999433	14.85
C261A	675.220	452.159	-20.753	-9383.655727	6.70
C260A	669.261	449.085	-0.944	-423.936240	10.07
KP37	674.276	457.817	5.503	2519.366951	4.47
C252A	674.764	462.260	4.031	1863.370060	5.61
C253A	678.307	457.906	16.244	7438.225064	12.75
C240A	691.008	456.758	19.595	8950.173010	6.92
C239A	697.902	456.133	12.094	5516.472502	5.32
C238A	703.102	454.983	9.545	4342.812735	5.34
C237A	707.447	458.093	5.260	2409.569180	8.44
D96A	708.362	466.483	2.142	999.206586	11.25
C236A	709.589	477.673	2.454	1172.209542	11.25
D92A	710.816	488.862	1.288	629.654256	0.56
D105A	710.877	489.419	0.844	413.069636	7.13
C242A	711.660	496.508	-2.748	-1364.403984	5.67
C244	708.129	500.948	-28.303	-14178.331244	24.94
C249A	683.357	503.856	-29.185	-14705.037360	5.64
C248A	678.944	500.343	-2.883	-1442.488869	14.01
C223A	680.474	514.276	5.062	2603.265112	5.68
C222A	684.006	509.827	38.252	19501.902404	34.95
C221A	718.726	505.749	33.907	17148.431343	7.39
C226A	717.913	498.404	-2.068	-1030.699472	11.42
D89A	716.658	487.046	-2.504	-1219.563184	11.42
C230A	715.409	475.687	-2.494	-1186.363378	11.42
D91A	714.164	464.330	-2.053	-953.269490	7.54
C232A	713.356	456.829	2.664	1216.992456	5.89
C235A	716.828	452.060	12.772	5773.710320	9.49
C180A	726.128	450.160	13.635	6137.931600	5.37
C179A	730.463	453.332	5.333	2417.619556	9.15
D90A	731.461	462.431	2.256	1043.244336	11.42
C231	732.719	473.788	2.505	1186.838940	11.42
D88	733.966	485.146	2.493	1209.468978	11.42
C229	735.212	496.505	3.718	1846.005590	22.80
			倍面積	2878.834876	
			面積	1439.4174380	
			地積	1439.41 m ²	
			坪数	435.42 坪	

地番 ② 8716-6					
測点	Xn	Yn	ΔX	ΔX×Yn	距離
C221A	718.726	505.749	-36.404	-18411.286596	34.95
C222A	684.006	509.827	-38.252	-19501.902404	5.68
C223A	680.474	514.276	-2.276	-1170.492176	11.51
KP21	681.730	525.725	39.936	20995.353600	38.94
C225	720.410	521.174	36.996	19281.353304	15.51
			倍面積	1193.025728	
			面積	596.5128640	
			地積	596.51 m ²	
			坪数	180.44 坪	

地番 ③ 8716-7					
測点	Xn	Yn	ΔX	ΔX×Yn	距離
C221A	718.726	505.749	2.497	1262.855253	15.51
C225	720.410	521.174	5.126	2671.537924	3.46
KP22	723.852	520.769	17.274	8995.763706	13.92
C178A	737.684	519.177	11.360	5897.850720	22.80
C229	735.212	496.505	-19.771	-9816.400355	17.40
C226A	717.913	498.404	-16.486	-8216.688344	7.39
			倍面積	794.918904	
			面積	397.4594520	
			地積	397.45 m ²	
			坪数	120.23 坪	

地番 ④ 8716-8					
測点	Xn	Yn	ΔX	ΔX×Yn	距離
D89A	716.658	487.046	-16.053	-7818.549438	11.42
C226A	717.913	498.404	18.554	9247.387816	17.40
C229	735.212	496.505	16.053	7970.394765	11.42
D88	733.966	485.146	-18.554	-9001.398884	17.41
			倍面積	397.834259	
			面積	198.9171295	
			地積	198.91 m ²	
			坪数	60.17 坪	

地番 ⑤ 8716-9					
測点	Xn	Yn	ΔX	ΔX×Yn	距離
C230A	715.409	475.687	-16.061	-7640.008907	11.42
D89A	716.658	487.046	18.557	9038.112622	17.41
D88	733.966	485.146	16.061	7791.929906	11.42
C231	732.719	473.788	-18.557	-8792.083916	17.41
			倍面積	397.949705	
			面積	198.9748525	
			地積	198.97 m ²	
			坪数	60.18 坪	

作成者	滋賀県東近江市八日市清水二丁目12番19号 土地家屋調査士法人 とわのパートナーズ 社員 土地家屋調査士 野瀬克佳 (令和5年3月25日測量) (令和5年3月25日作成)
-----	--

申請人	株式会社 A l k u 代表取締役 大黒 厚	縮尺	1 /
-----	----------------------------	----	-----

地番	8716-1, 8716-6 ~-20	地積測量図 ③/4
土地の所在	近江八幡市安土町下豊浦字十六	

地番 ⑥ 8716-10					
測点	Xn	Yn	ΔX	ΔX×Yn	距離
C230A	715.409	475.687	18.555	8826.372285	17.41
C231	732.719	473.788	16.052	7605.244976	11.42
D90A	731.461	462.431	-18.555	-8580.407205	17.40
D91A	714.164	464.330	-16.052	-7453.425160	11.42
				倍面積	397.784896
				面積	198.8924480
				地積	198.89 m ²
				坪数	60.16 坪

地番 ⑩ 8716-14					
測点	Xn	Yn	ΔX	ΔX×Yn	距離
D92A	710.816	488.862	-0.242	-118.304604	11.25
C236A	709.589	477.673	-17.318	-8272.341014	16.18
C241	693.498	479.439	-16.050	-7694.995950	0.37
D110	693.539	479.808	1.229	589.684032	10.88
D93	694.727	490.629	16.292	7993.327668	15.19
D107A	709.831	488.966	16.089	7866.973974	0.99
				倍面積	364.344106
				面積	182.1720530
				地積	182.17 m ²
				坪数	55.10 坪

地番 ⑦ 8716-11					
測点	Xn	Yn	ΔX	ΔX×Yn	距離
C232A	713.356	456.829	-2.664	-1216.992456	7.54
D91A	714.164	464.330	18.105	8406.694650	17.40
D90A	731.461	462.431	16.299	7537.162869	9.15
C179A	730.463	453.332	-5.333	-2417.619556	5.37
C180A	726.128	450.160	-13.635	-6137.931600	9.49
C235A	716.828	452.060	-12.772	-5773.710320	5.89
				倍面積	397.603587
				面積	198.8017935
				地積	198.80 m ²
				坪数	60.13 坪

地番 ⑪ 8716-15					
測点	Xn	Yn	ΔX	ΔX×Yn	距離
C242A	711.660	496.508	2.748	1364.403984	7.13
D105A	710.877	489.419	-1.776	-869.208144	0.99
D106A	709.884	489.516	-1.046	-512.033736	0.55
D107A	709.831	488.966	-15.157	-7411.257662	15.19
D93	694.727	490.629	-31.753	-15578.942637	16.74
D108	678.078	492.457	-15.783	-7772.448831	7.93
C248A	678.944	500.343	5.279	2641.310697	5.64
C249A	683.357	503.856	29.185	14705.037360	24.94
C244	708.129	500.948	28.303	14178.331244	5.67
				倍面積	745.192275
				面積	372.5961375
				地積	372.59 m ²
				坪数	112.71 坪

地番 ⑧ 8716-12					
測点	Xn	Yn	ΔX	ΔX×Yn	距離
C237A	707.447	458.093	-5.260	-2409.569180	5.34
C238A	703.102	454.983	-9.545	-4342.812735	5.32
C239A	697.902	456.133	-12.094	-5516.472502	6.92
C240A	691.008	456.758	-5.632	-2572.461056	11.56
D97	692.270	468.250	17.354	8126.010500	16.18
D96A	708.362	466.483	15.177	7079.812491	8.44
				倍面積	364.507518
				面積	182.2537590
				地積	182.25 m ²
				坪数	55.13 坪

地番 ⑫ 8716-16					
測点	Xn	Yn	ΔX	ΔX×Yn	距離
D93	694.727	490.629	15.461	7585.614969	10.88
D110	693.539	479.808	-17.837	-8558.335296	16.74
D111	676.890	481.635	-15.461	-7446.558735	10.88
D108	678.078	492.457	17.837	8783.955509	16.74
				倍面積	364.676447
				面積	182.3382235
				地積	182.33 m ²
				坪数	55.15 坪

地番 ⑨ 8716-13					
測点	Xn	Yn	ΔX	ΔX×Yn	距離
C236A	709.589	477.673	14.864	7100.131472	11.25
D96A	708.362	466.483	-17.319	-8079.019077	16.18
D97	692.270	468.250	-16.011	-7497.150750	0.74
D112	692.351	468.986	1.228	575.914808	10.51
C241	693.498	479.439	17.238	8264.569482	16.18
				倍面積	364.445935
				面積	182.2229675
				地積	182.22 m ²
				坪数	55.12 坪

作成者	滋賀県東近江市八日市清水二丁目12番19号 土地家屋調査士法人 とわのパートナーズ 社員 土地家屋調査士 野瀬克佳 (令和5年3月25日測量) (令和5年3月25日作成)
-----	--

申請人	株式会社 Alku 代表取締役 大黒 厚	縮尺	1 /
-----	-------------------------	----	-----

地番	8716-1, 8716-6 ~-20	地積測量図	4/4
土地の所在	近江八幡市安土町下豊浦字十六		

地番 ⑬ 8716-17					
測点	Xn	Yn	ΔX	ΔX×Yn	距離
D111	676.890	481.635	17.836	8590.441860	16.74
D110	693.539	479.808	16.608	7968.651264	0.37
C241	693.498	479.439	-1.188	-569.573532	10.51
D112	692.351	468.986	-17.795	-8345.605870	16.74
D113	675.703	470.814	-15.461	-7279.255254	10.88
				倍面積	364.658468
				面積	182.3292340
				地積	182.32 m ²
				坪数	55.15 坪


地番 ⑭ 8716-18					
測点	Xn	Yn	ΔX	ΔX×Yn	距離
C252A	674.764	462.260	-2.604	-1203.725040	8.60
D113	675.703	470.814	17.587	8280.205818	16.74
D112	692.351	468.986	16.567	7769.691062	0.74
D97	692.270	468.250	-1.343	-628.859750	11.56
C240A	691.008	456.758	-13.963	-6377.711954	12.75
C253A	678.307	457.906	-16.244	-7438.225064	5.61
				倍面積	401.375072
				面積	200.6875360
				地積	200.68 m ²
				坪数	60.70 坪

地番 ⑮ 8716-19					
測点	Xn	Yn	ΔX	ΔX×Yn	距離
D105A	710.877	489.419	0.932	456.138508	0.56
D92A	710.816	488.862	-1.046	-511.349652	0.99
D107A	709.831	488.966	-0.932	-455.716312	0.55
D106A	709.884	489.516	1.046	512.033736	0.99
				倍面積	1.106280
				面積	0.5531400
				地積	0.55 m ²
				坪数	0.16 坪

地番 ⑯ 8716-20					
測点	Xn	Yn	ΔX	ΔX×Yn	距離
KP36	668.551	447.848	-9.704	-4345.916992	1.42
C260A	669.261	449.085	6.669	2994.947865	6.70
C261A	675.220	452.159	20.753	9383.655727	14.85
C262A	690.014	450.823	8.741	3940.643843	7.27
KP34	683.961	446.791	-11.049	-4936.593759	5.00
KP35	678.965	446.435	-15.410	-6879.563350	10.50
				倍面積	157.173334
				面積	78.5866670
				地積	78.58 m ²
				坪数	23.77 坪

総合計面積	4792.7156950 m ²
-------	-----------------------------

地番	地積
① 8716-1	1439.41 m ²
② 8716-6	596.51 m ²
③ 8716-7	397.45 m ²
④ 8716-8	198.91 m ²
⑤ 8716-9	198.97 m ²
⑥ 8716-10	198.89 m ²
⑦ 8716-11	198.80 m ²
⑧ 8716-12	182.25 m ²
⑨ 8716-13	182.22 m ²
⑩ 8716-14	182.17 m ²
⑪ 8716-15	372.59 m ²
⑫ 8716-16	182.33 m ²
⑬ 8716-17	182.32 m ²
⑭ 8716-18	200.68 m ²
⑮ 8716-19	0.55 m ²
⑯ 8716-20	78.58 m ²

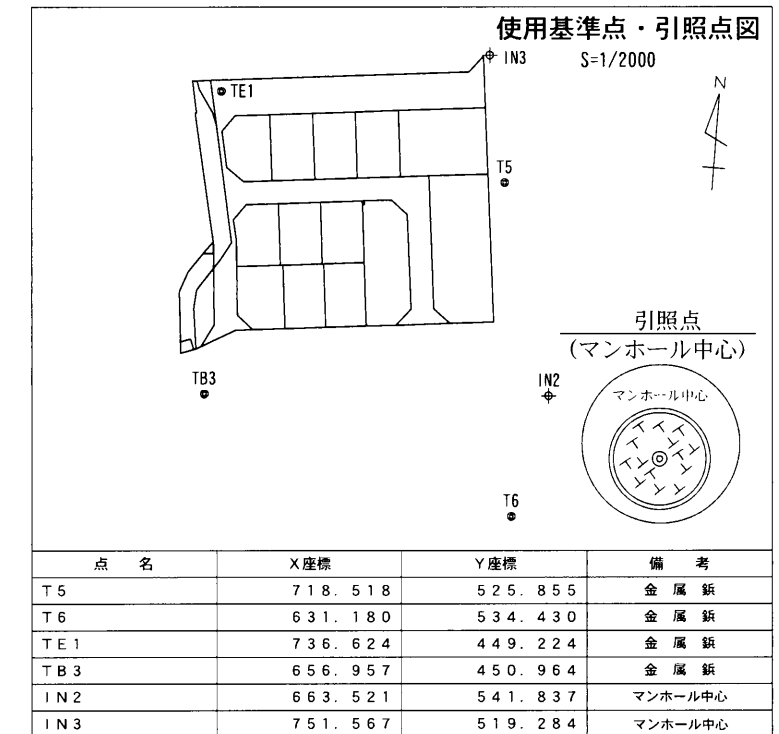

作成者 滋賀県東近江市八日市清水二丁目12番19号
 土地家屋調査士法人 とわのパートナーズ
 社員 土地家屋調査士 野瀬克佳 (令和5年3月25日測量)
 (令和5年3月25日作成)

申請人 株式会社 Alku
 代表取締役 大黒 厚
 縮尺 1/