
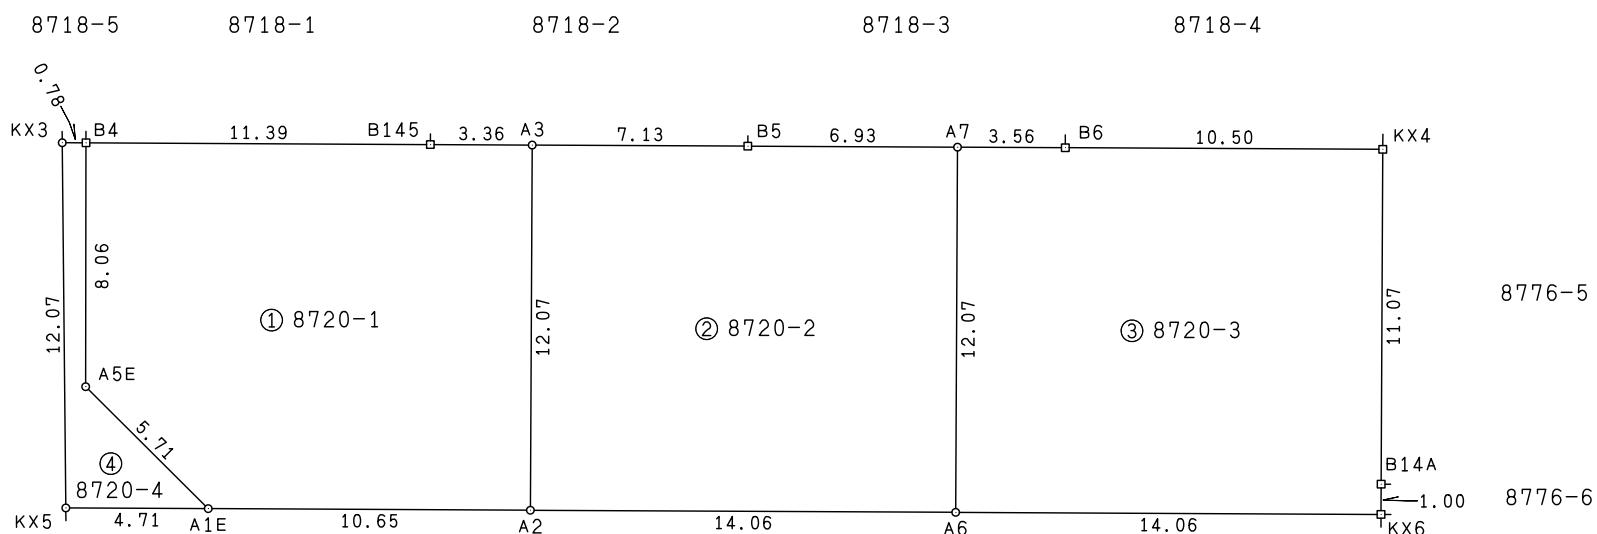


地番  
8720-1, -2,  
-3, -4

地積測量図 1/2

土地の所在  
近江八幡市安土町下豊浦字十六

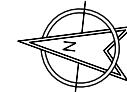

8776-5

8776-6

8776-7

8721-10

境界点	境界標の種類
⊕	金属錨
□	金属標
Ⓐ	刻み
▣	プラスチック杭
■	コンクリート杭

作成者  滋賀県東近江市八日市清水二丁目12番19号 土地家屋調査士法人 とわのパートナーズ 社員 土地家屋調査士 野瀬克佳 (令和7年7月4日測量) (令和7年7月14日作成)	申請人  株式会社 Alku 代表取締役 大黒厚	縮尺  1 / 250
--	-----------------------------------	-------------------

地番	8720-1, -2, -3, -4	地積測量図
土地の所在	近江八幡市安土町下豊浦字十六	

求積表


地番 (1) 8720-1					
測点	Xn	Yn	ΔX	ΔX × Yn	距離
A1E	667.741	490.307	-15.067	-7387.455569	10.65
A2	657.143	491.415	-9.342	-4590.798930	12.07
A3	658.399	503.424	4.606	2318.770944	3.36
B145	661.749	503.073	14.679	7384.608567	11.39
B4	673.078	501.889	10.461	5250.260829	8.06
A5E	672.210	493.873	-5.337	-2635.800201	5.71
倍面積		339.585640	坪数	169.79 m <sup>2</sup>	51.36 坪
面積		169.7928200			
地積		169.79 m <sup>2</sup>			
坪数		51.36 坪			

総合計面積 526.2618115 m<sup>2</sup>

地番	地積
(1) 8720-1	169.79 m <sup>2</sup>
(2) 8720-2	169.83 m <sup>2</sup>
(3) 8720-3	169.82 m <sup>2</sup>
(4) 8720-4	16.80 m <sup>2</sup>

測量年月日	令和7年 7月 4日
座標系	任意

地番 (2) 8720-2					
測点	Xn	Yn	ΔX	ΔX × Yn	距離
A3	658.399	503.424	5.837	2938.485888	12.07
A2	657.143	491.415	-15.246	-7492.113090	14.06
A6	643.153	492.879	-12.734	-6276.321186	12.07
A7	644.409	504.887	8.153	4116.343711	6.93
B5	651.306	504.166	13.990	7053.282340	7.13
倍面積		339.677663	坪数	169.83 m <sup>2</sup>	51.37 坪
面積		169.8388315			
地積		169.83 m <sup>2</sup>			
坪数		51.37 坪			

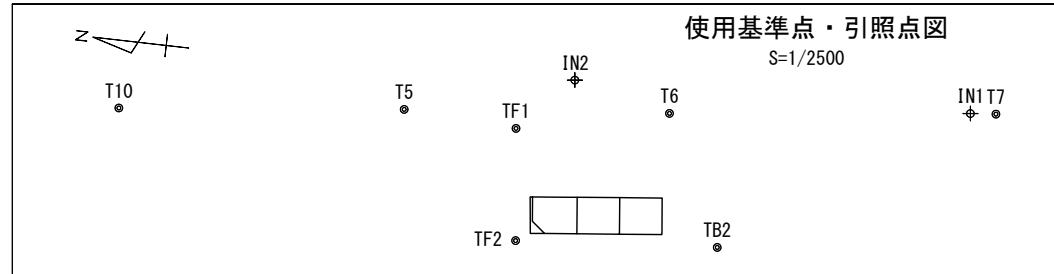

地番 (3) 8720-3					
測点	Xn	Yn	ΔX	ΔX × Yn	距離
A6	643.153	492.879	-15.246	-7514.433234	14.06
KX6	629.163	494.342	-13.886	-6864.433012	1.00
B14A	629.267	495.338	1.257	622.639866	11.07
KX4	630.420	506.350	11.596	5871.634600	10.50
B6	640.863	505.258	13.989	7068.054162	3.56
A7	644.409	504.887	2.290	1156.191230	12.07
倍面積		339.653612	坪数	169.82 m <sup>2</sup>	51.37 坪
面積		169.8268060			
地積		169.82 m <sup>2</sup>			
坪数		51.37 坪			

点名	X座標	Y座標	備考
TF1	681.060	523.780	
TF2	677.015	486.899	
TB2	610.502	492.169	
T5	718.518	525.855	
T10	812.341	515.688	
IN1	532.283	545.580	
IN2	663.521	541.837	
T6	631.180	534.430	マンホール中心
T7	523.870	546.344	マンホール中心

地番 (4) 8720-4					
測点	Xn	Yn	ΔX	ΔX × Yn	距離
B4	673.078	501.889	1.648	827.113072	0.78
KX3	673.858	501.807	-0.653	-327.679971	12.07
KX5	672.425	489.817	-6.117	-2996.210589	4.71
A1E	667.741	490.307	-0.215	-105.416005	5.71
A5E	672.210	493.873	5.337	2635.800201	8.06
倍面積		33.606708	坪数	16.80 m <sup>2</sup>	5.08 坪
面積		16.8033540			
地積		16.80 m <sup>2</sup>			
坪数		5.08 坪			

作成者 滋賀県東近江市八日市清水二丁目12番19号  
土地家屋調査士法人 とわのパートナーズ  
社員 土地家屋調査士 野瀬克佳 (令和7年7月4日測量)  
(令和7年7月14日作成)

申請人 株式会社 Alku  
代表取締役 大黒厚  
縮尺 1/